

RIPOLLET-PAU CASALS

C/ Pau Casals, 41
Ripollet, BARCELONA

ESCALA 1 1r-2a

Sup.Útil

Sala - Cuina	26,15 m2
Distribuidor	3,80 m2
Habitació 1	14,15 m2
Habitació 2	6,30 m2
Habitació 3	7,60 m2
Habitació 4 (Planta baixa)	9,40 m2
Bany 1	3,85 m2
Bany 2	3,80 m2
Bany 3 (Planta baixa)	3,40 m2
Safareig	1,25 m2
Sala Planta Baixa	17,80 m2
Distribuidor (Planta baixa)	4,35 m2
Escala	3,25 m2




P.1

Sup. Útil interior :	105,10 m2	Núm. Pàrquing	03
Sup. Terrassa :	35,55 m2	Núm. Traster :	T03
Sup. Const. Int. :	127,65 m2		
Sup. Const. Ext :	38,75 m2		



ARGEPRO
arquitectura i gestió de projectes

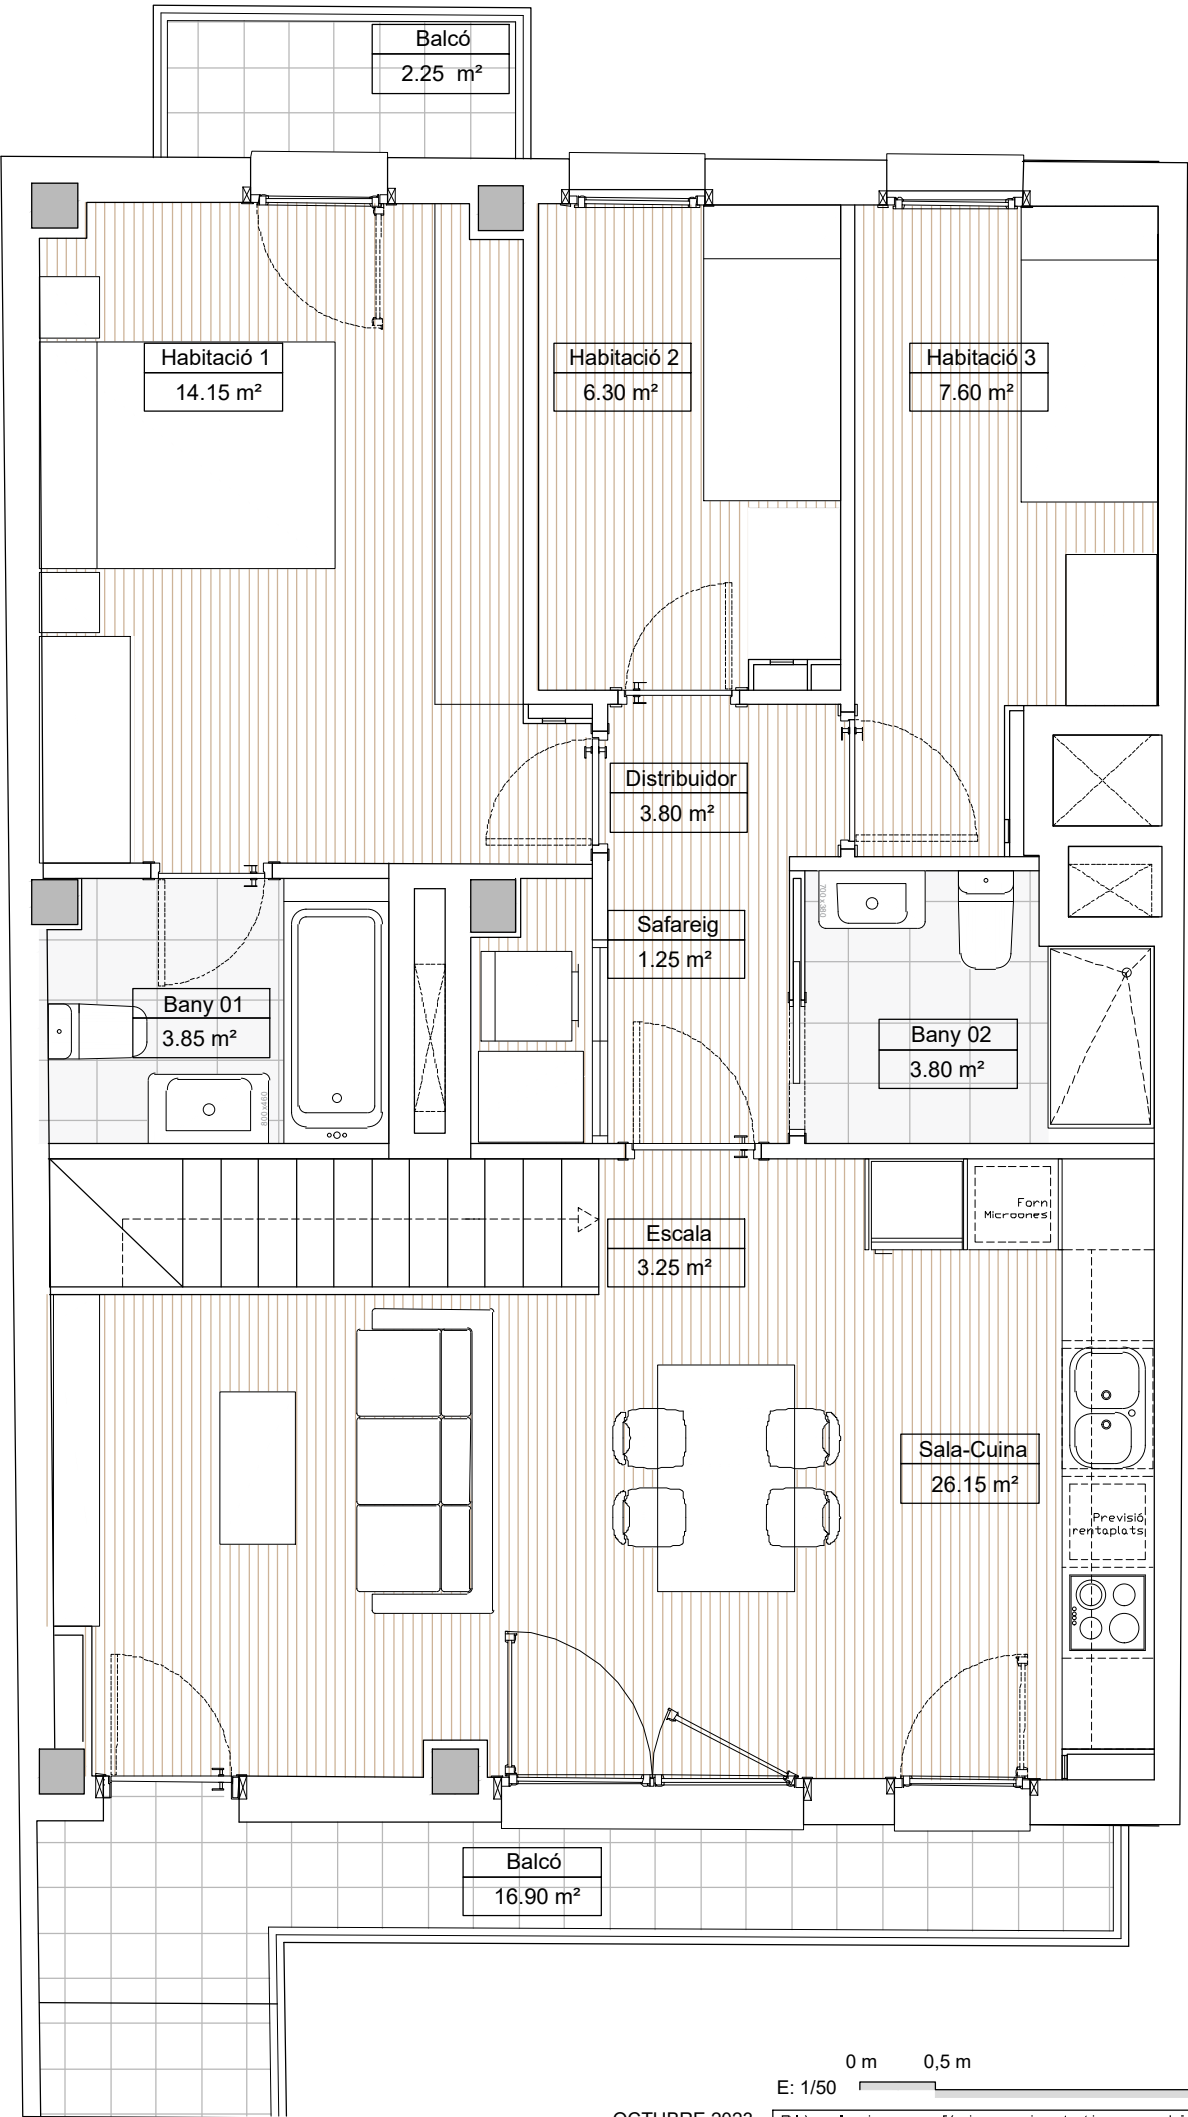


RIPOLLET-PAU CASALS

C/ Pau Casals, 41
Ripollet, BARCELONA

ESCALA 1 1r - 2a (PLANTA BAIXA)

Sup.Útil

Sala - Cuina	26,15 m2
Distribuidor	3,85 m2
Habitació 1	14,15 m2
Habitació 2	6,30 m2
Habitació 3	7,60 m2
Habitació 4 (Planta baixa)	9,40 m2
Bany 1	3,85 m2
Bany 2	3,80 m2
Bany 3 (Planta baixa)	3,40 m2
Safareig	1,25 m2
Sala Planta Baixa	17,80 m2
Distribuidor (Planta baixa)	4,35 m2
Escala	3,25 m2

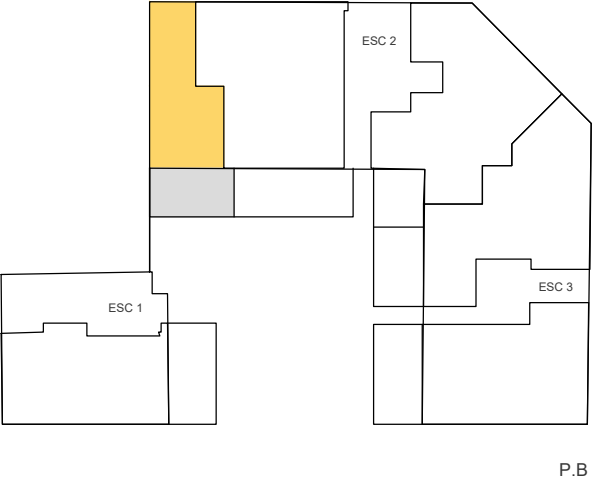

Sup. Útil interior :	105,10 m2	Núm. Pàrquing	03
Sup. Terrassa :	35,55 m2	Núm. Traster :	T03
Sup. Const. Int. :	127,65 m2		
Sup. Const. Ext. :	38,75 m2		



GRUP
HSL



ARGEPRO
arquitectura i gestió de projectes

