

RIPOLLET-PAU CASALS

C/ Pau Casals, 41
Ripollet, BARCELONA

ESCALA 1 2n-2a

Sup.Útil

Sala - Cuina	26,15 m2
Distribuidor	3,80 m2
Habitació 1	14,15 m2
Habitació 2	6,30 m2
Habitació 3	7,60 m2
Bany 1	3,85 m2
Bany 2	3,80 m2
Safareig	1,25 m2
Golfes	15,40 m2
Escala	3,25 m2




P.2

Sup. Útil interior :	85,55 m2	Núm. Pàrquing	02
Sup. Terrassa :	69,65 m2	Núm. Traster :	T02
Sup. Const. Int. :	110,40 m2		
Sup. Const. Ext :	78,45 m2		



ARGEPRO
arquitectura i gestió de projectes

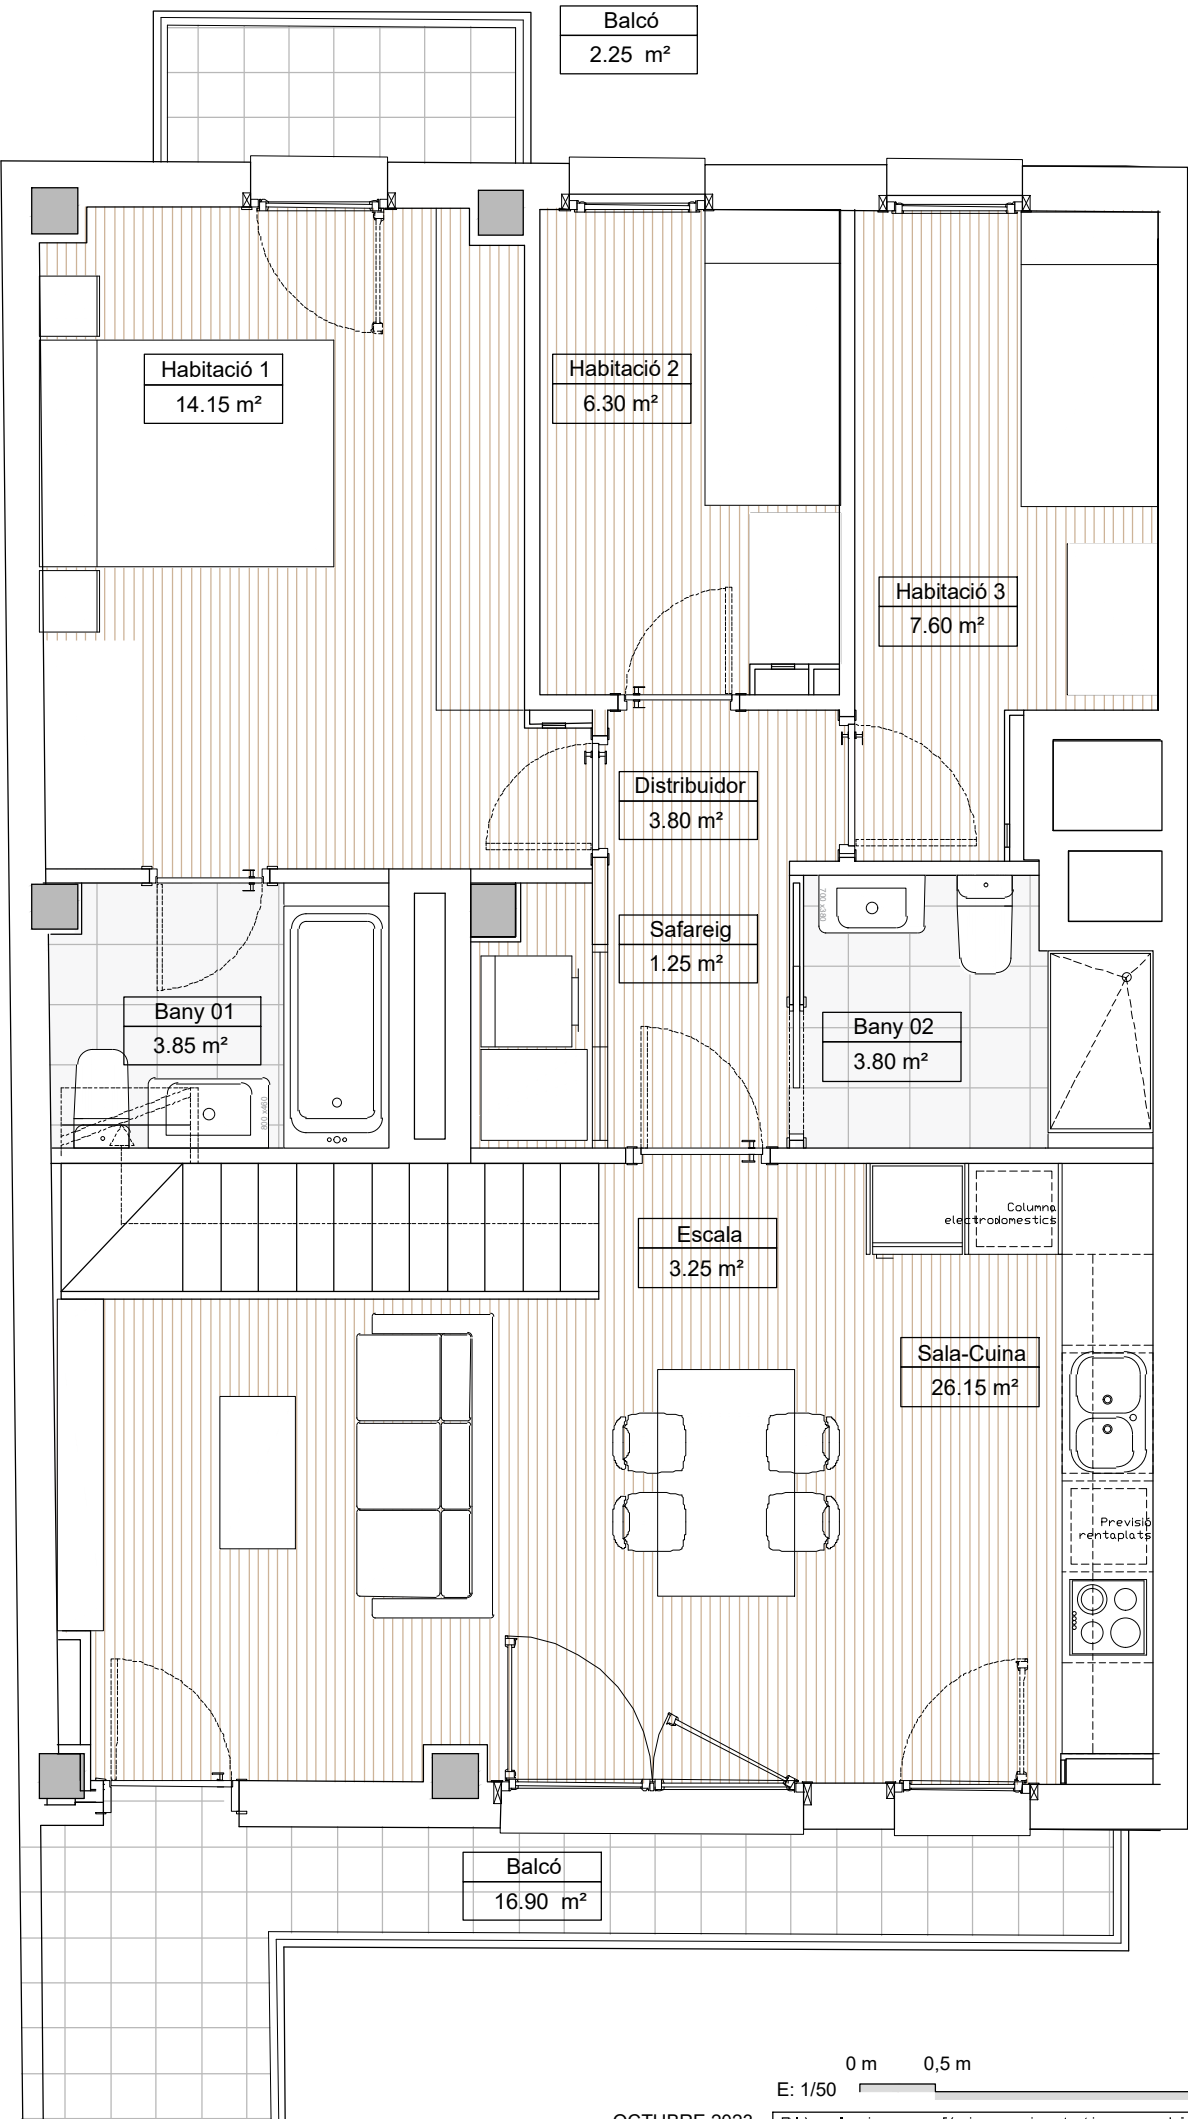

RIPOLLET-PAU CASALS

C/ Pau Casals, 41
Ripollet, BARCELONA


ESCALA 1

2n-2a

(Golfes en Sotacoberta)

Sup. Útil

Sala - Cuina	26,15 m2
Distribuidor	3,80 m2
Habitació 1	14,15 m2
Habitació 2	6,30 m2
Habitació 3	7,60 m2
Bany 1	3,85 m2
Bany 2	3,80 m2
Safareig	1,25 m2
Golfes	15,40 m2
Escala	3,25 m2

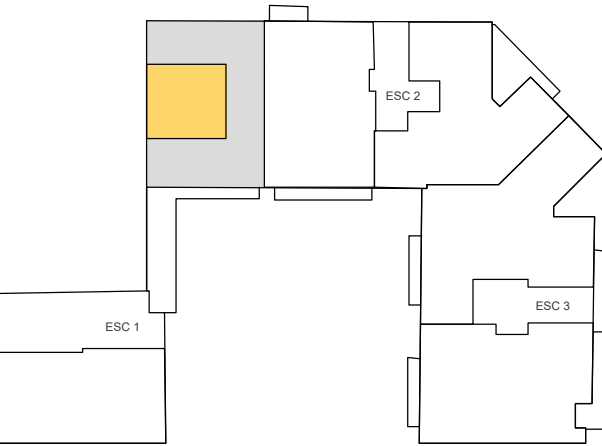

P.3

Sup. Útil interior :	85,55 m2	Núm. Pàrquing	02
Sup. Terrassa :	69,65 m2	Núm. Traster :	T02
Sup. Const. Int. :	110,40 m2		
Sup. Const. Ext. :	78,45 m2		



ARGEPRO
arquitectura i gestió de projectes

