


RIPOLLET-PAU CASALS

C/ Pau Casals, 41
Ripollet, BARCELONA

ESCALA 2 3r-1a

Sup.Útil

Rebedor	4,15 m2
Sala - Cuina	24,25 m2
Distribuidor	3,80 m2
Habitació 1	11,30 m2
Habitació 2	6,60 m2
Habitació 3	6,35 m2
Bany 1	3,90 m2
Bany 2	3,50 m2
Safareig	1,00 m2
Golfes	16,50 m2
Escala	2,85 m2

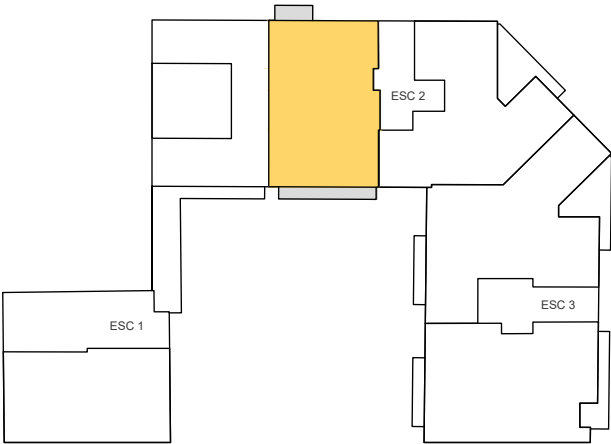


P.3

Sup. Útil interior :	84,20 m2	Núm. Pàrquing	11
Sup. Terrassa :	51,85 m2	Núm. Traster :	T19
Sup. Const. Int. :	108,90 m2		
Sup. Const. Ext. :	58,23 m2		



ARGEPRO
arquitectura i gestió de projectes

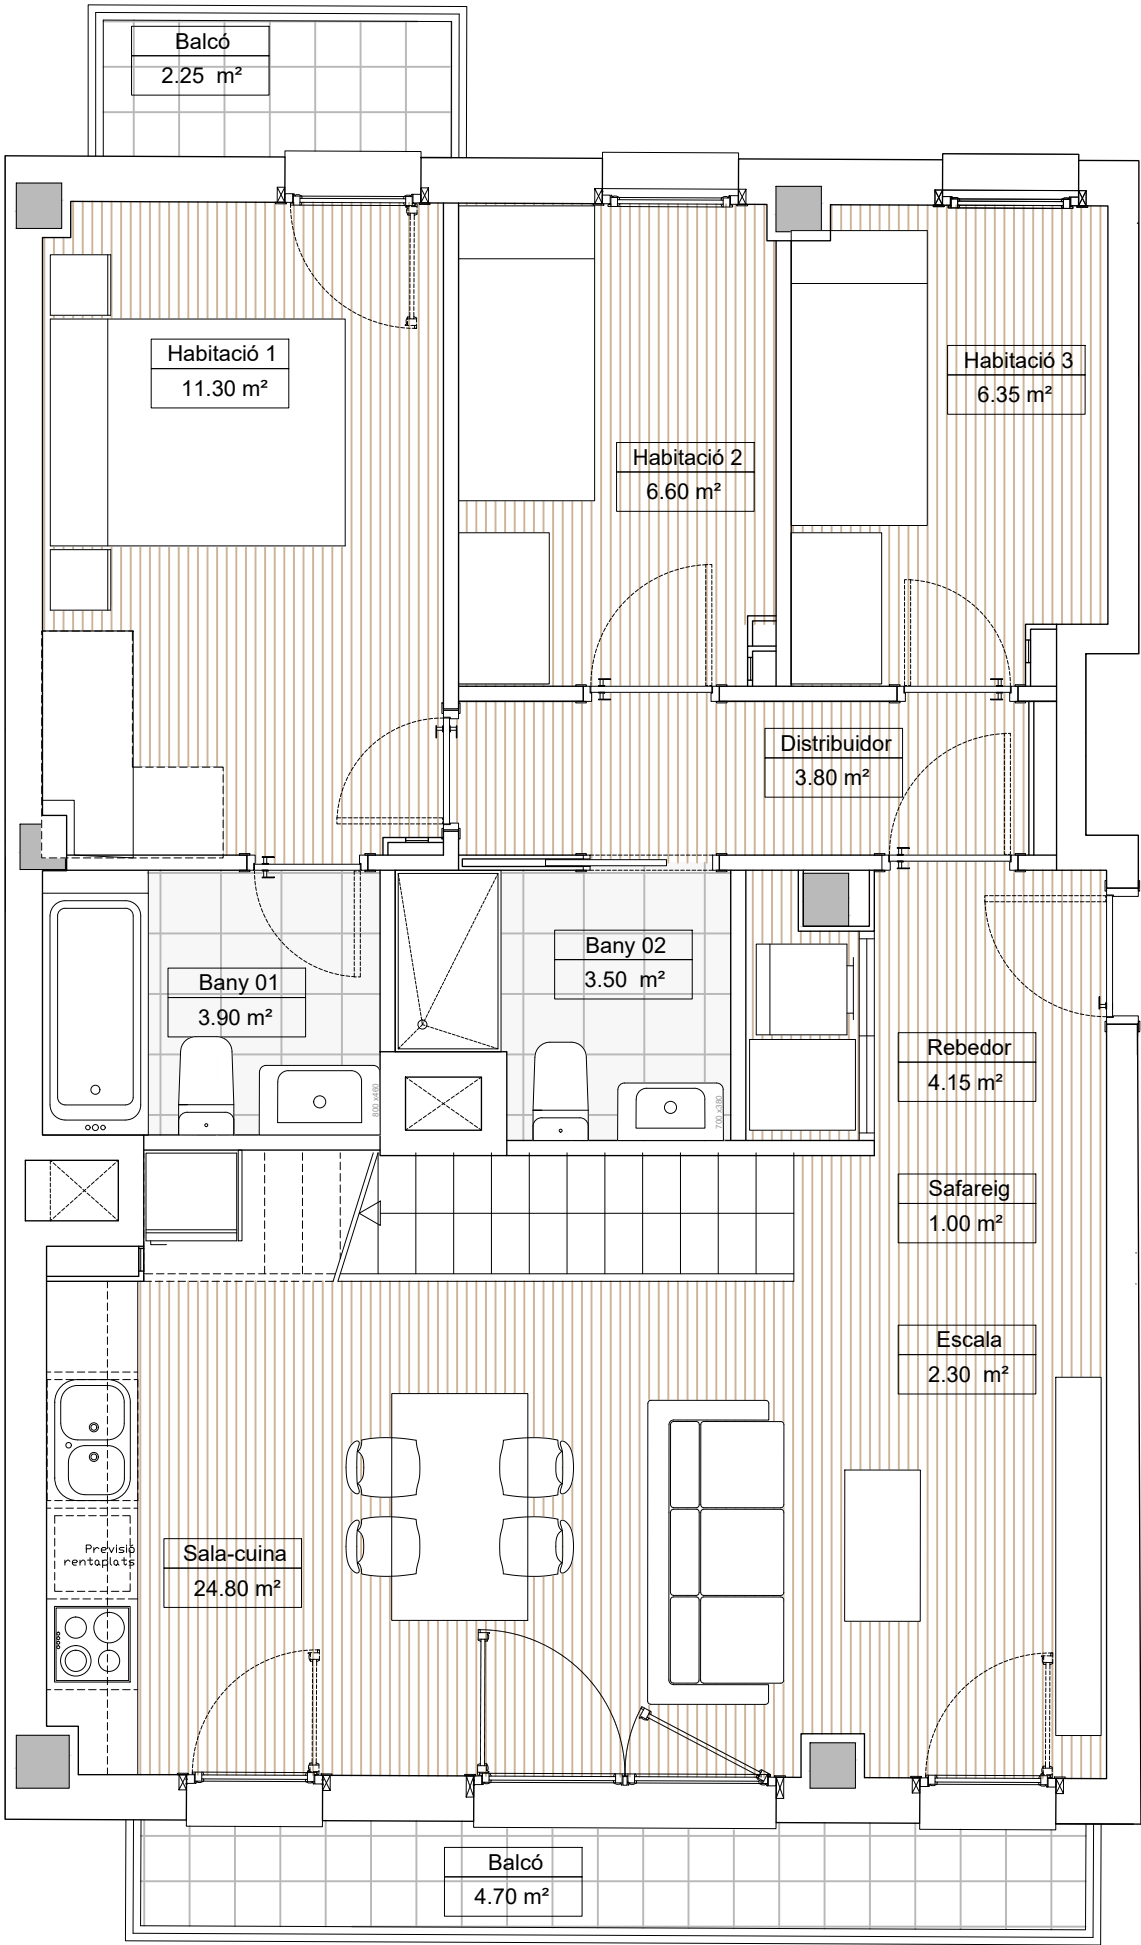


RIPOLLET-PAU CASALS

C/ Pau Casals, 41
Ripollet, BARCELONA

ESCALA 2 3r-1a (Golfes en Sotacoberta)

Sup.Útil

Rebedor	4,15 m2
Sala - Menjador - Cuina	24,25 m2
Distribuidor	3,80 m2
Habitació 1	11,30 m2
Habitació 2	6,60 m2
Habitació 3	6,35 m2
Bany 1	3,90 m2
Bany 2	3,50 m2
Safareig	1,00 m2
Golfes	16,50 m2
Escala	2,85 m2

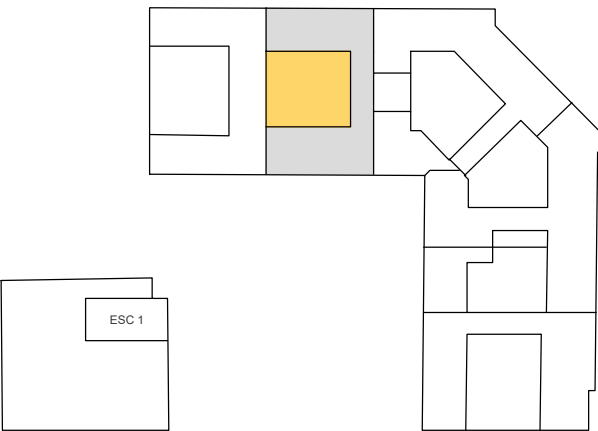

P.Sc

Sup. Útil interior :	84,20 m2	Núm. Pàrquing	11
Sup. Terrassa :	51,85 m2	Núm. Traster :	T19
Sup. Const. Int. :	108,90 m2		
Sup. Const. Ext :	58,23 m2		



ARGEPRO
arquitectura i gestió de projectes

