


RIPOLLET-PAU CASALS

C/ Pau Casals, 41
Ripollet, BARCELONA

ESCALA 3
3r-1a

Sup.Útil

Rebedor	3,30 m2
Cuina	8,10 m2
Sala	22,95 m2
Distribuidor	1,90 m2
Habitació 1	11,75 m2
Habitació 2	8,35 m2
Habitació 3	8,10 m2
Bany 1	4,70 m2
Bany 2	4,95 m2
Safareig	1,15 m2
Golfes	11,25 m2
Escala	2,80 m2


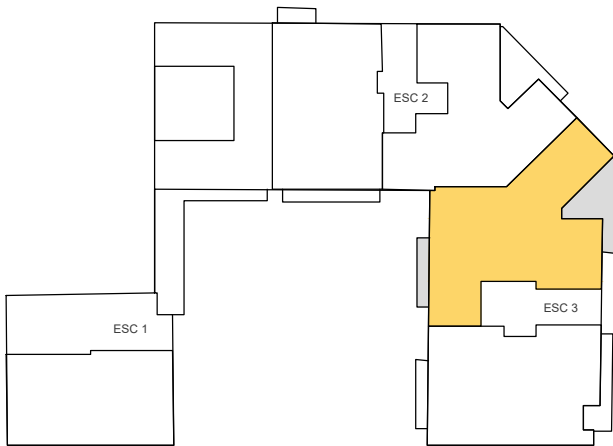


P.3

Sup. Útil interior :	89,30 m2	Núm. Pàrquing	18
Sup. Terrassa :	74,20 m2	Núm. Traster :	T21
Sup. Const. Int. :	113,00 m2		
Sup. Const. Ext. :	81,57 m2		



ARGEPRO
arquitectura i gestió de projectes

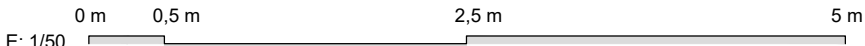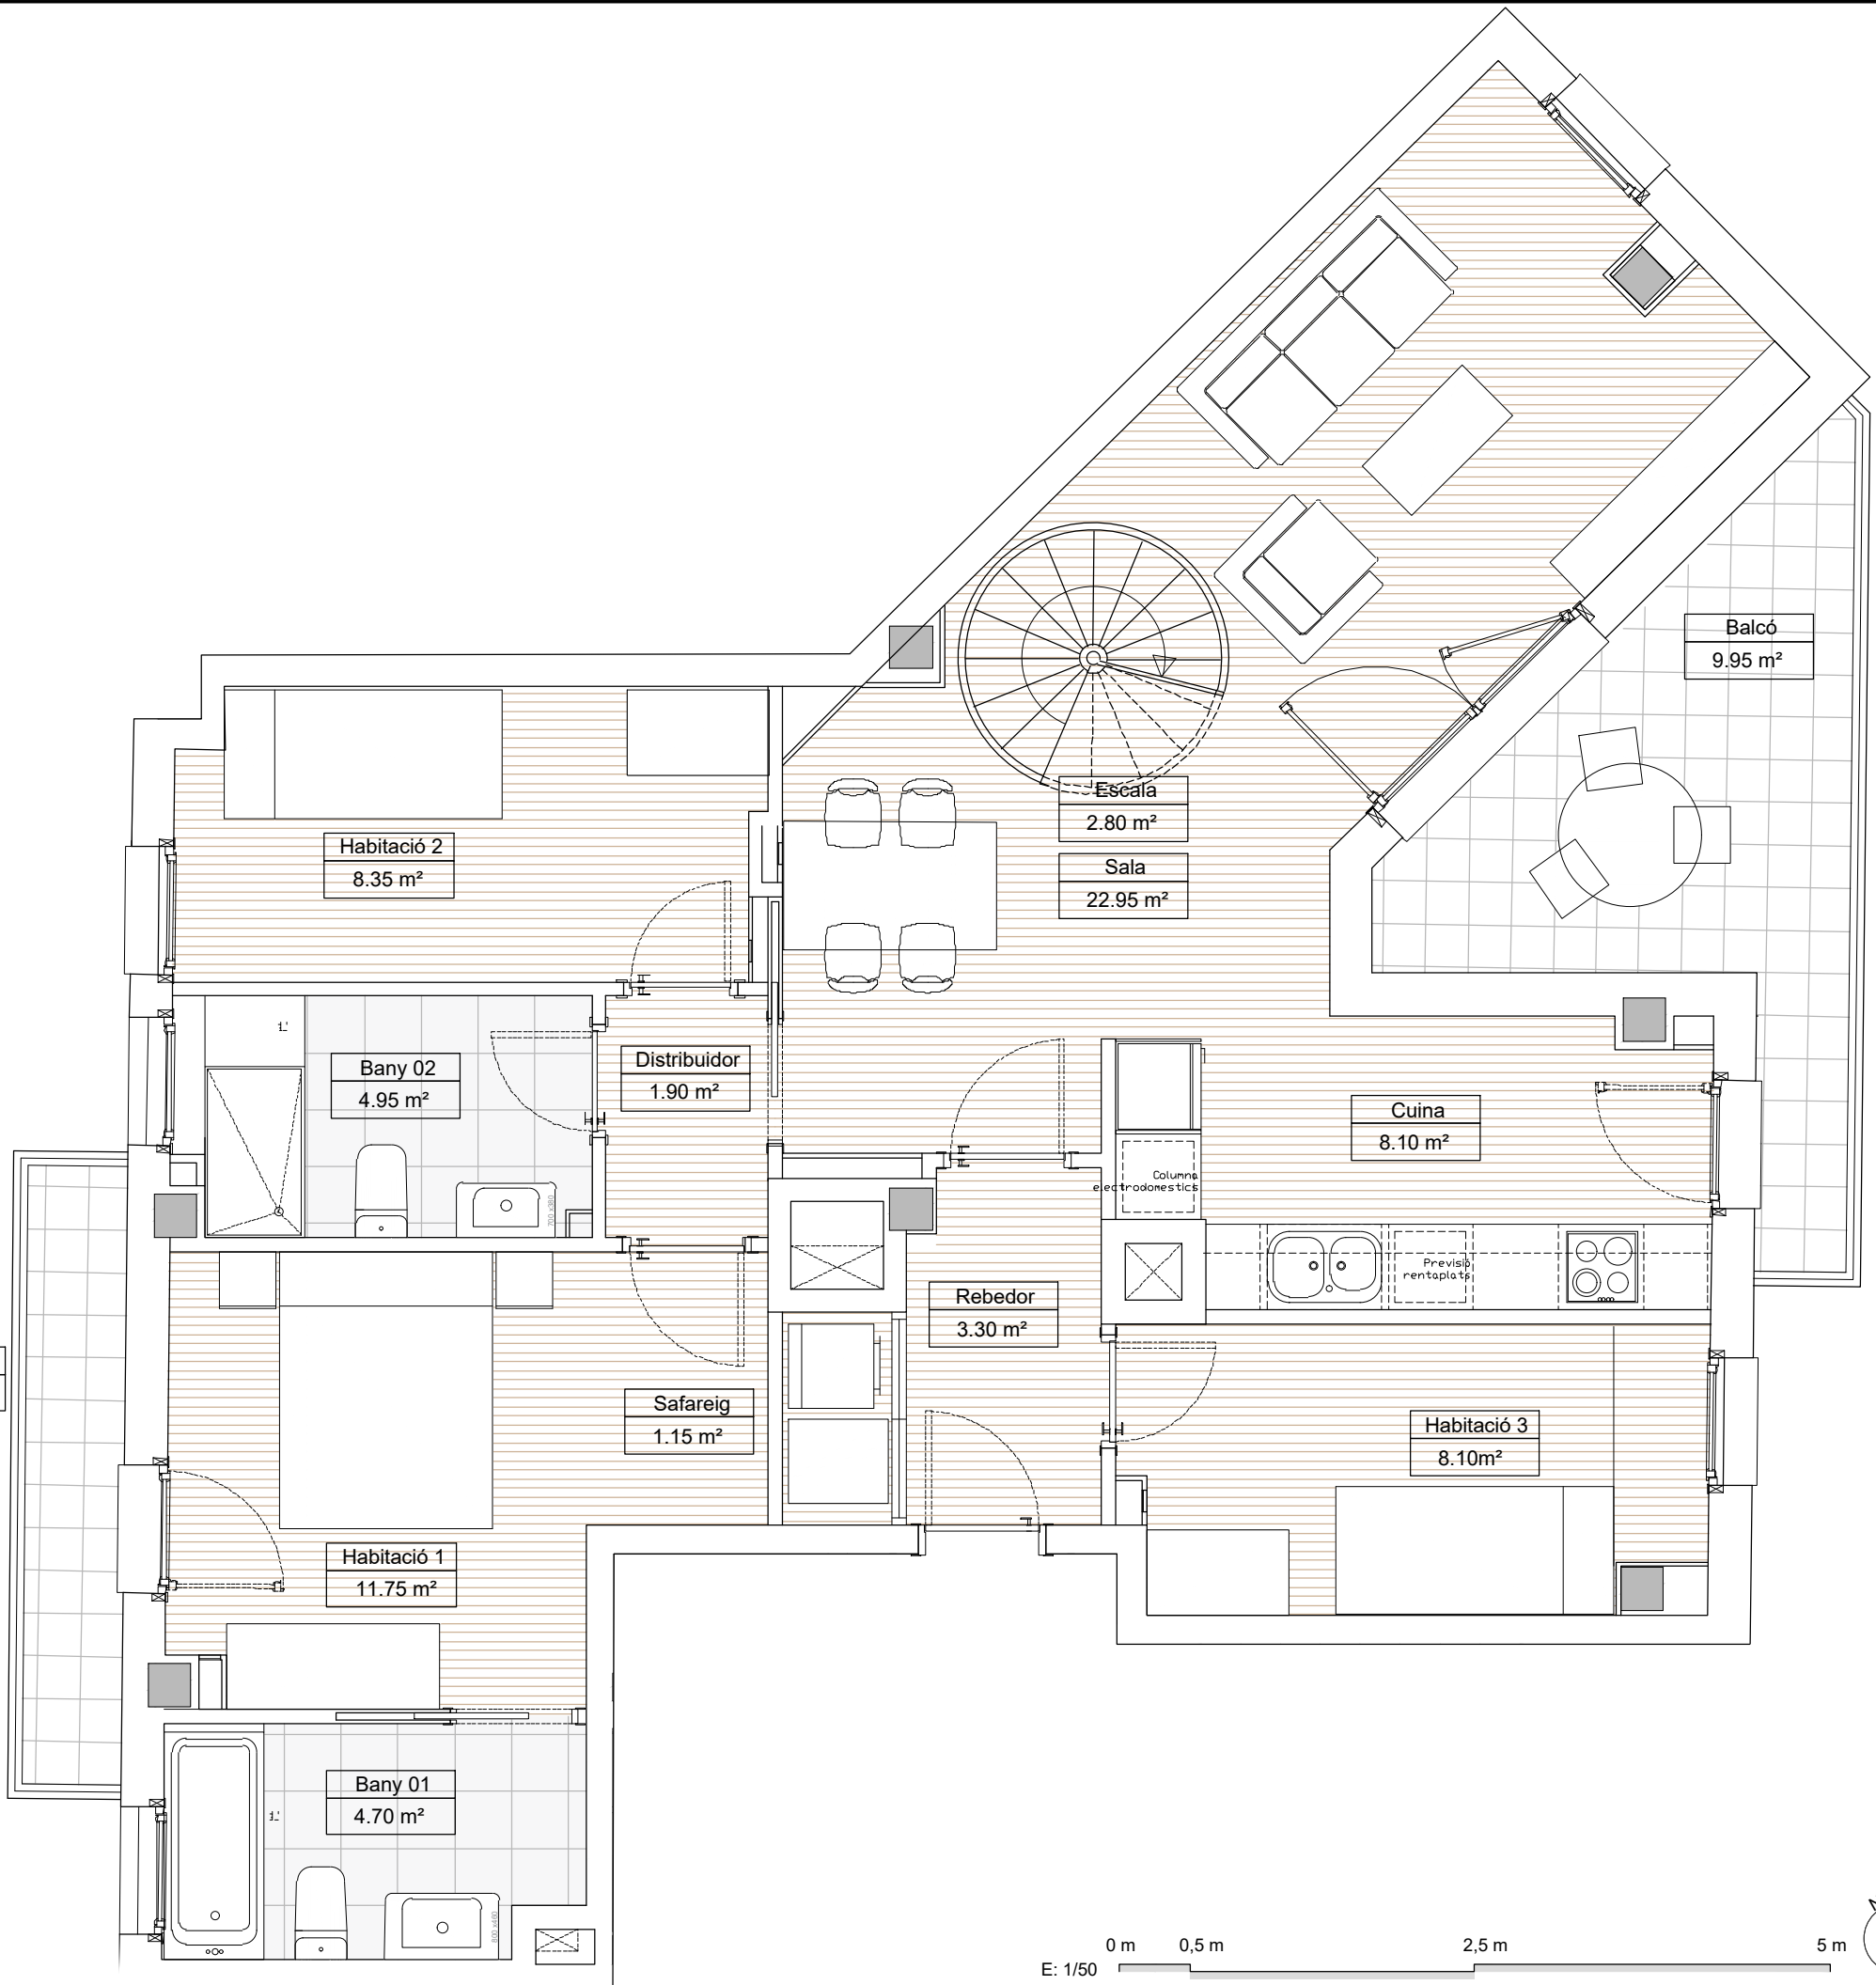

E: 1/50

RIPOLLET-PAU CASALS

C/ Pau Casals, 41
Ripollet, BARCELONA


ESCALA 3

3r-1a

(Golfes en Sotacoberta)

Sup. Útil

Rebedor	3,30 m2
Cuina	8,10 m2
Sala	22,95 m2
Distribuidor	1,90 m2
Habitació 1	11,75 m2
Habitació 2	8,35 m2
Habitació 3	8,10 m2
Bany 1	4,70 m2
Bany 2	4,95 m2
Safareig	1,15 m2
Golfes	11,25 m2
Escala	2,80 m2

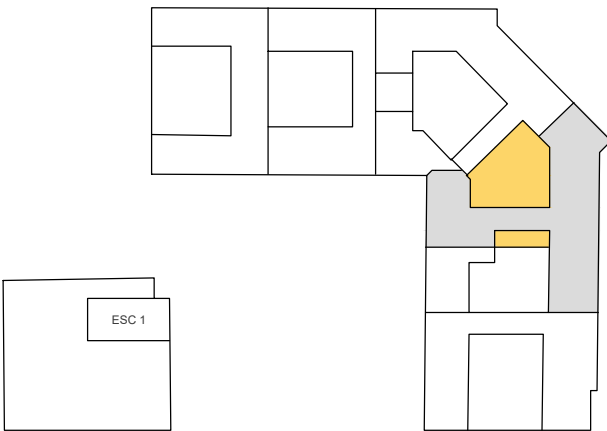

P.Sc

Sup. Útil interior :	89,30 m2	Núm. Pàrquing	18
Sup. Terrassa :	74,20 m2	Núm. Traster :	T21
Sup. Const. Int. :	113,00 m2		
Sup. Const. Ext :	81,57 m2		



ARGEPRO
arquitectura i gestió de projectes

